




VARIANTE GENERALE
Piano di Governo del Territorio
PGT - APPROVATO con Delibera del C.C. n. XX del XX/XX/XXXX
BURL, serie avvisi e concorsi n. X del XX/XX/XXXX

DP / Documento di Piano / QUADRO CONOSCITIVO

qc03

Rete ecologica

SINDACO
Giovanni Carmine Fabiano
SEGRETARIO COMUNALE
dott.ssa Francesca Sinagra
UFFICIO DI PIANO
arch. Veronica Marziali (Responsabile del Settore Gestione del Territorio e SUE)
DIRETTORE
dott. Franco Sacchi
CAPO PROGETTO
arch. Fabio Bianchini
GRUPPO DI LAVORO
Alma Grieco (Staff PIM)
dott.ssa Elena Corsi, arch. Luigi Foggi (collaboratori esterni)

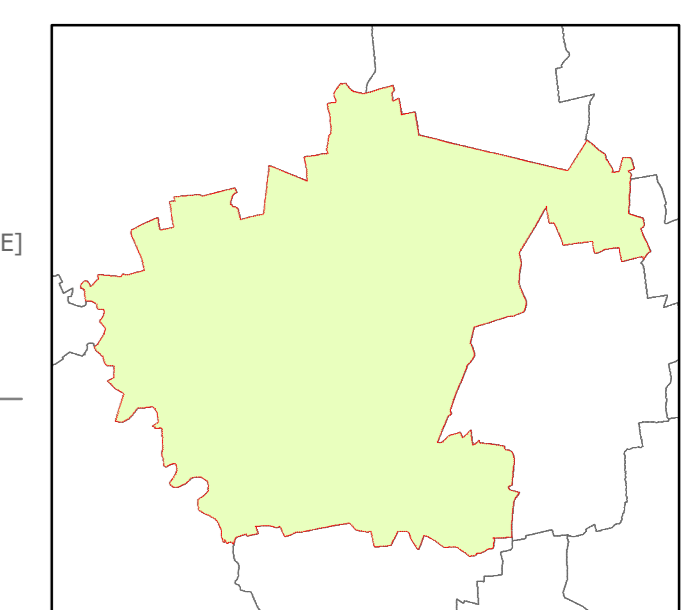

scala 1:10.000

maggio 2022

CENTRO STUDI
EST_21_20_EIA_TV03_AV_03

Confine comunale

REGIONE LOMBARDIA

- Corridoi regionali primari ad alta antropizzazione
- Corridoi regionali primari a bassa-moderata antropizzazione
- Elementi della RER di primo livello
- Elementi della RER di secondo livello
- Varchi della RER
- Varchi perimetrati

PTCP CITTA' METROPOLITANA DI MILANO

- corridoi primari
- corridoi secondari
- principali corridoi ecologici acquatici
- gangli primari
- gangli secondari

