



VARIANTE GENERALE

Piano di Governo del Territorio
PGT - APPROVATO con Delibera del C.C. n. XX del XX/XX/XXXX
BURL, serie avvisi e concorsi n. X del XX/XX/XXXX


DP / Documento di Piano / QUADRO CONOSCITIVO

qc07

Stato di attuazione del PGT e
individuazione richieste dei cittadini

SINDACO
Giovanni Carrine Fabiano
SEGRETARIO COMUNALE
dott.ssa Francesca Saragi
UFFICIO DI PIANO
arch. Veronica Marziani (Responsabile del Settore Gestione del Territorio e SUE)

DIRETTORE
dott. Franco Sacchi
CAPO PROGETTO
arch. Fabio Bianchi
GRUPPO DI LAVORO
Alma Graco (capf. p16)
dott.ssa Elena Corsi, arch. Luigi Fregoni (collaboratori esterni)

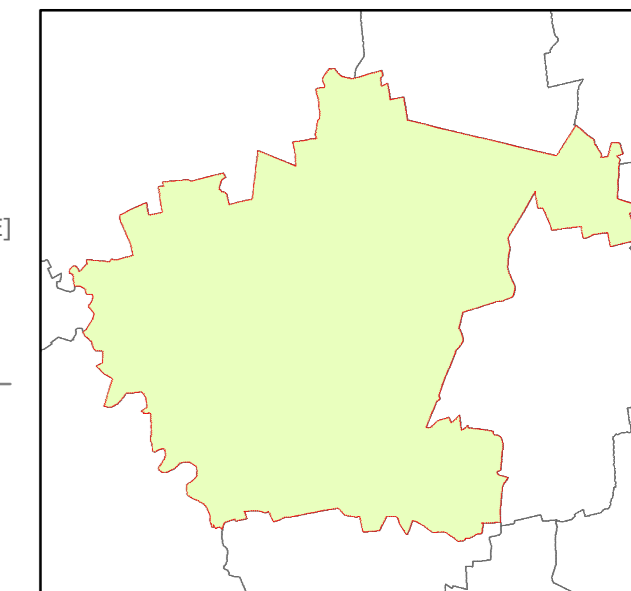

scala 1:10.000

maggio 2022

IST_21_20_ELA_TV07_AV_07

- confine comunale
- Ambiti di trasformazione controllata**
 - Ambiti di Trasformazione Residenziale del DdP attuati parzialmente
 - Ambiti di Trasformazione Residenziale del DdP non attuati
 - ambiti del PdR soggetti a PA/PCC attuati
 - ambiti del PdR soggetti a PA/PCC non attuati
 - richieste dei cittadini
- destinazioni d'uso prevalente**
 - ambiti residenziali
 - insediamenti rurali
 - insediamenti industriali, artigianali, commerciali
 - servizi
 - impianti tecnologici
 - verde pubblico
 - area fiere e mercati
 - ambiti di cava
 - aree dismesse o sottoutilizzate
 - ambiti agricoli
 - aree boscate
 - alvei fluviali e specchi d'acqua
- centri commerciali con Grandi Strutture di Vendita
- centri commerciali con Medie Strutture di Vendita
- Parco Agricolo Sud Milano
- confini comunali

