

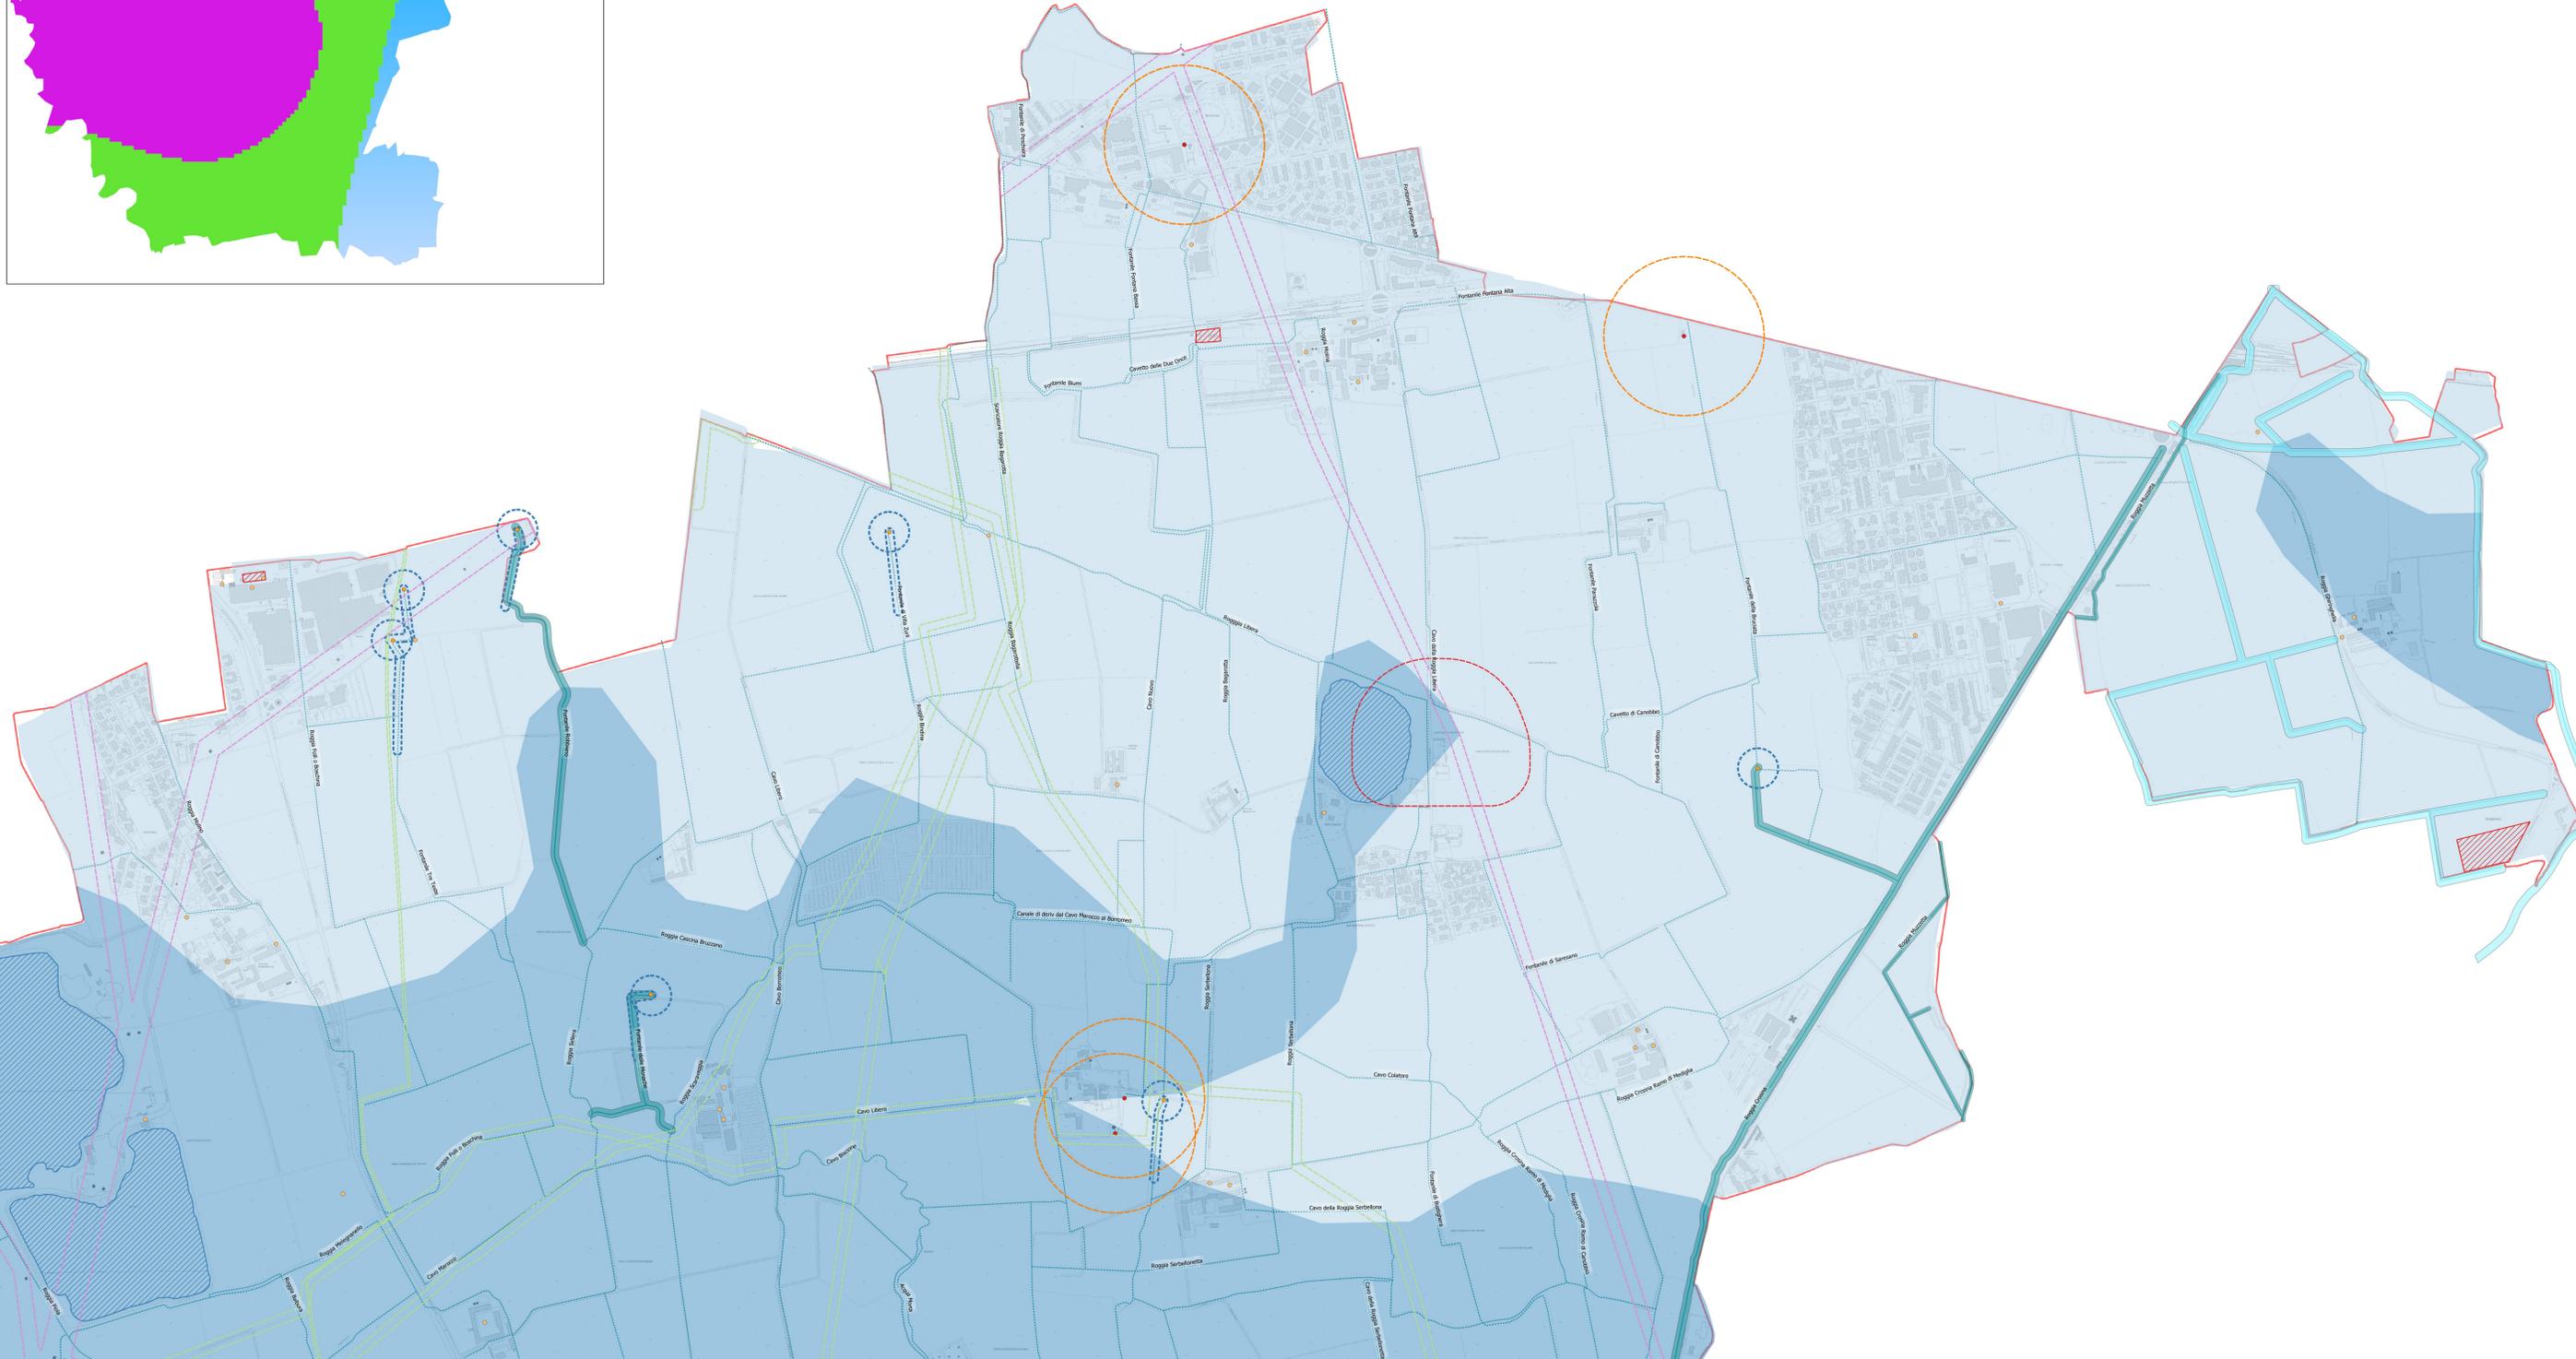
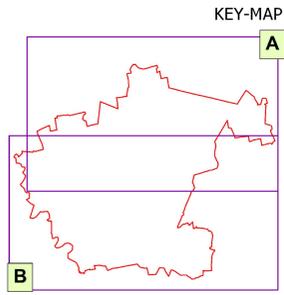


CONDUCIBILITA' SCALA 1:25'000

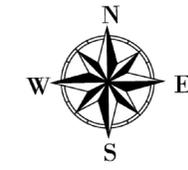

- LEGENDA**
- Siti interessati da bonifica e/o caratterizzazione Ambientale
 - Aree di emergenza falda
 - Soggiacenza falda**
 - 2,5 - 5 metri da p.c.
 - < 2,5 metri da p.c.
 - Aree vincolate**
 - Fascia di rispetto cimiteriale
 - Fascia di rispetto oleodotti, gasdotti, metanodotti
 - Fascia di rispetto elettrodotti
 - Zona di rispetto pozzi ad uso idropotabile (r=200 m)
 - Pozzi del pubblico acquedotto collegati alla rete potabile
 - Pozzi privati
 - Fascia di rispetto fontanili attivi
 - Teste di fontanili attivi
 - Fascia di rispetto reticolo idrico consortile
 - Fascia di rispetto reticolo idrico minore
 - Fascia di rispetto reticolo idrico principale
 - Reticolo idrico**
 - Reticolo idrografico principale
 - Reticolo idrografico minore
 - Reticolo consortile di bonifica
 - Reticolo artificiale privato
 - Classi di conducibilità**
 - c3 = 3.35E-04 - 2.78E-05
 - c4 = 2.78E-05 - 2.28E-06
 - c5 = 2.28E-06 - 5.01E-08

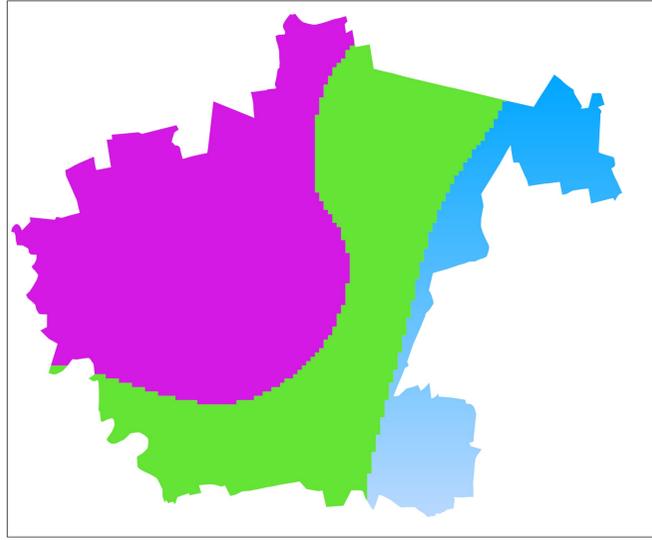

COMUNE DI MEDIGLIA (MI)

STUDIO COMUNALE DI GESTIONE DEL RISCHIO IDRAULICO
GIUGNO 2021

REDAZIONE	NOME	FRMA	DATA
VERIFICA	E. BOTTALDO		30.06.2021
APPROVAZIONE	E. BOTTALDO		30.06.2021

ALTENE S.p.A.
Via S. Maria Maddalena, 10
20138 Milano (MI)
Tel. +39 02 76000111
Fax +39 02 76000112
www.altene.it

Studio Ingegneria M&S
Via S. Maria Maddalena, 10
20138 Milano (MI)
Tel. +39 02 76000111
Fax +39 02 76000112
www.studioms.it

DOTT. ING. STEFANO MELICCI
 DOTT. ING. ENRICO BOTTALDO
 DOTT. ING. ANDREA WAZZON

TITOLO
CARTA DELLA FATTIBILITA' DELLE OPERE DI INFILTRAZIONE
DELLE ACQUE PLUVIALI NEL SUOLO
E NEGLI STRATI SUPERFICIALI DEL SOTTOSUOLO
TAVOLA A

N°	Descrizione	ESEGUITA DA	DATA
A	PRIMA EMISSIONE	A. MACONI	GIU. 2021
B	PRIMA EMISSIONE DA GRUPPO CAP	A. MACONI	SETT. 2021

Numero
riservato: SI | 156-01 | 08-21 | DI | TAV.4a | SCALA: 1:5000